


<b>BOUSOV</b>		<b>REPROJEKT s.r.o.</b>	
<b>SPLAŠKOVÁ KANALIZACE</b>		Fabiola 404, Pardubice IČ 260 14 327, tel. 776 709 092 www.reprojeckt.cz	
Kraj: Pardubický		Obec: Bousov	
Investor: Obec Bousov, Bousov 49, 538 43 Třemošnice		Stupeň: ZDS	
Zodpovědný projektant: Vyracoval: Ing. Jan Falta		Datum: 11/2018	
Technická kontrola: Ing. Jan Sejnohla, DiS.		Formát: A4	
Ing. Pavel Brůna		Zakázk. číslo: 550.P45.18	
Měřítko: 1:1000		Č. přílohy: C.2.2	

VÝŠKOVÝ SYSTÉM: BV  
 SOUBRAŇOVÝ SYSTÉM: JTSK  
 VŠECHNY PODZEMNÍ SÍTĚ JSOU ZAKRESLENY POUZE ORIENTAČNĚ!!!  
 PŘED ZAHÁJENÍM STAVBY JE NUTNÉ TYTO SÍTĚ NECHAT VYTVOŘIT PŘÍMO V TERÉNU.  
 V SITUACI NEJSOU ZAKRESLENY PŘÍPOJKY INŽ. SÍTÍ K JEDNOTLIVÝM NEMOVITOSTEM.

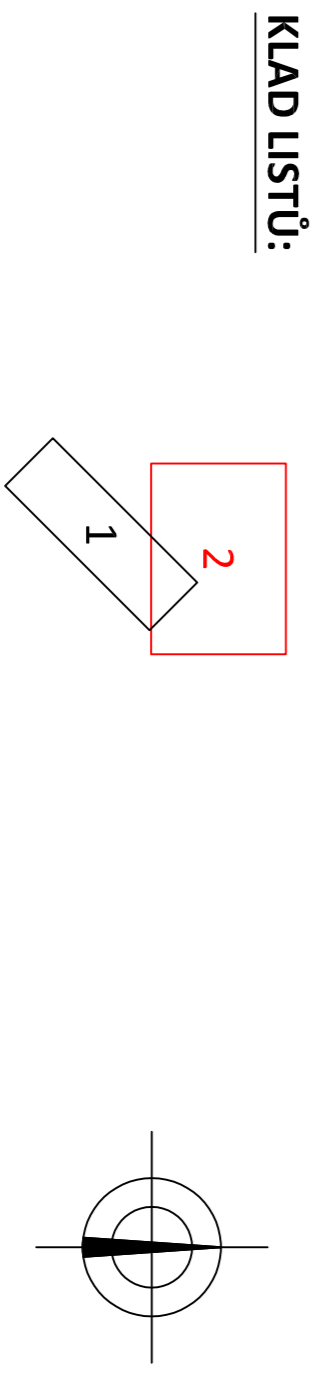

- LEGENDA:**
- NAVRŽENÉ INVESTICE:
- NAVRŽENÁ GRAVITAČNÍ KANALIZACE - SO 1
  - NAVRŽENÝ VYTĚL Z ČSOV - SO 2
  - NAVRŽENÁ ČERPAČÍ STANICE ODPADNÍCH VOD - SO 2
  - NAVRŽENÁ PŘÍPOJKA NN PRO ČSOV A MŠ - SO 3 (řeší ČEZ Distribuce a.s.)
  - NAVRŽENÝ ELEKTRO KABEL PRO ČSOV A MŠ
  - NAVRŽENÁ VĚRNĚNÁ ČÁST KANALIZAČNÍCH PŘÍPOJEK - SO 4
- VYPROJEKTOVANÉ INVESTICE:
- VYPROJEKTOVANÁ GRAVITAČNÍ KANALIZACE V RÁMCI MAO DOUBRANOU

